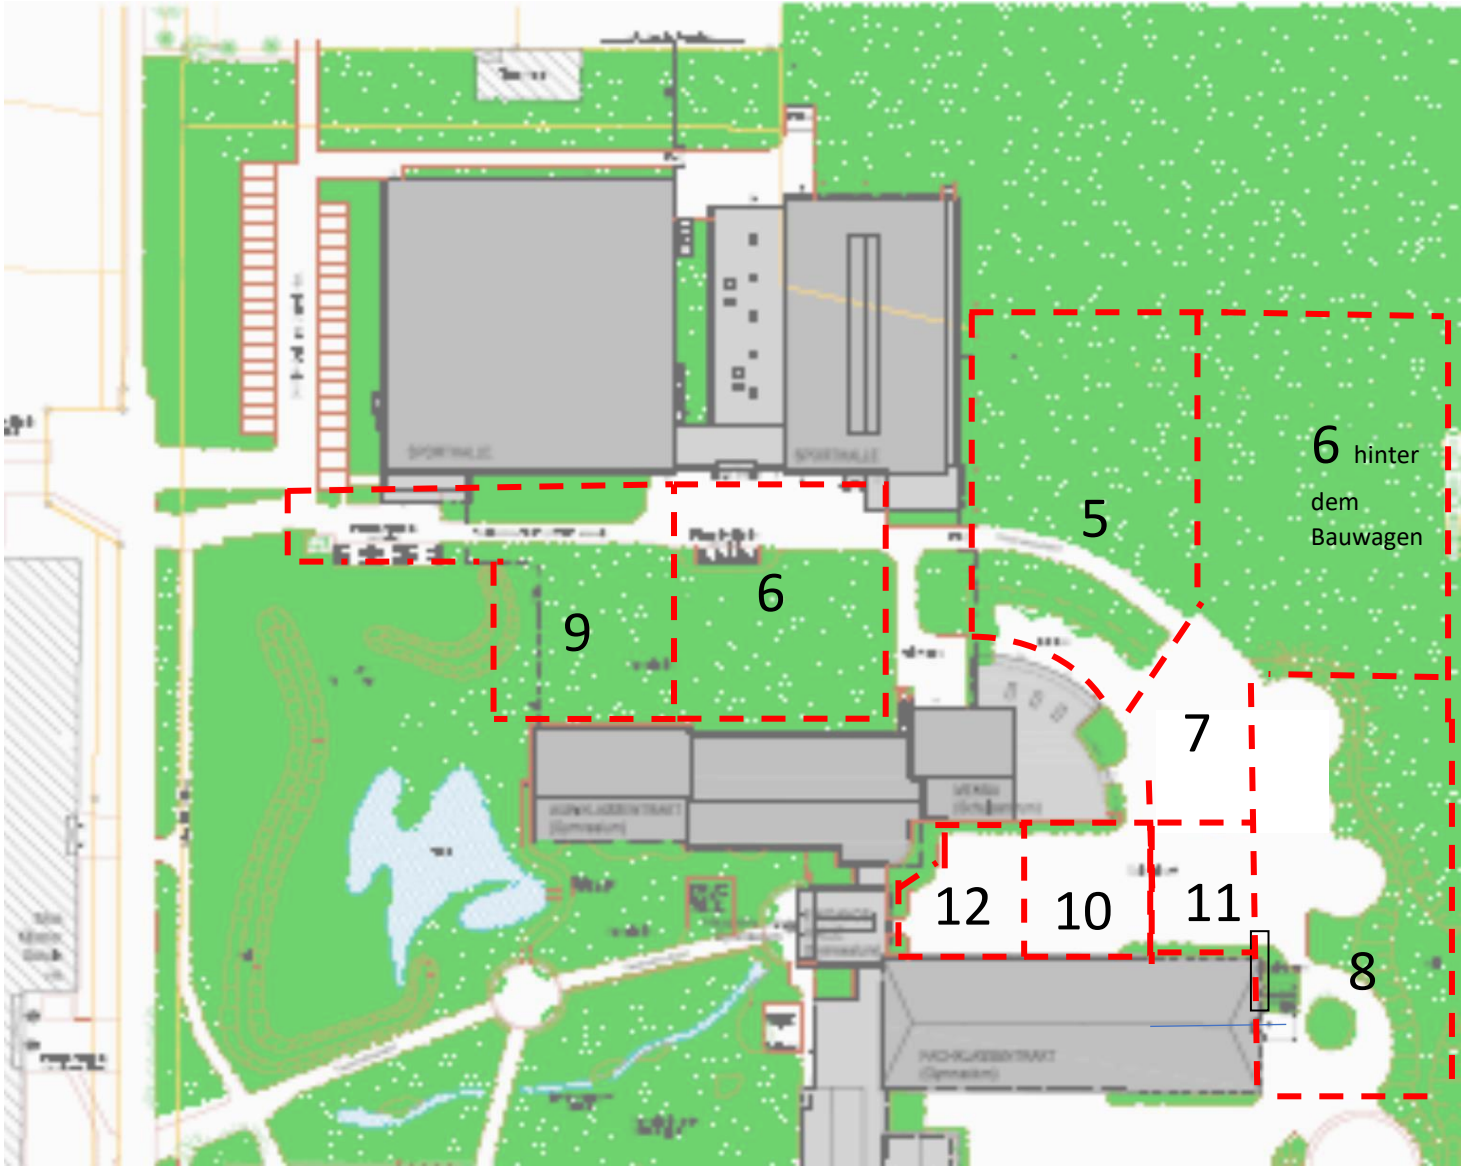
6 hinter dem Bauwagen
5
6
9
7
12
10
11
8